



# NORDANSICHT

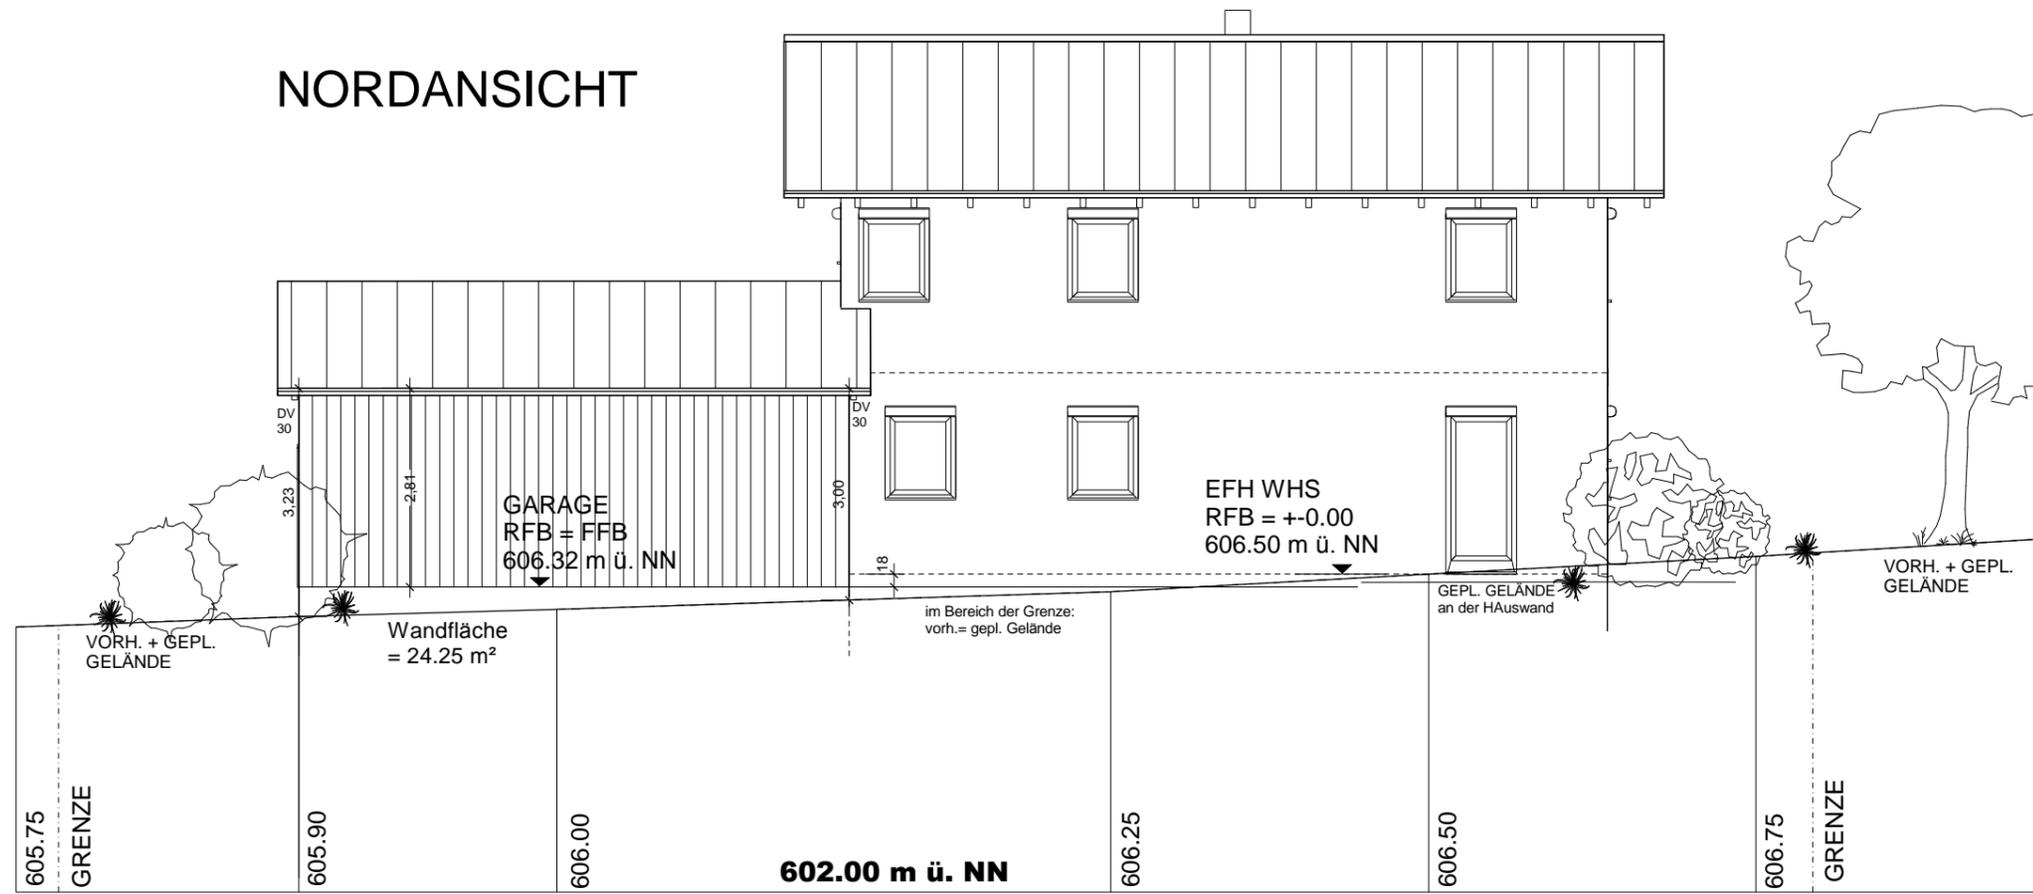

# OSTANSICHT

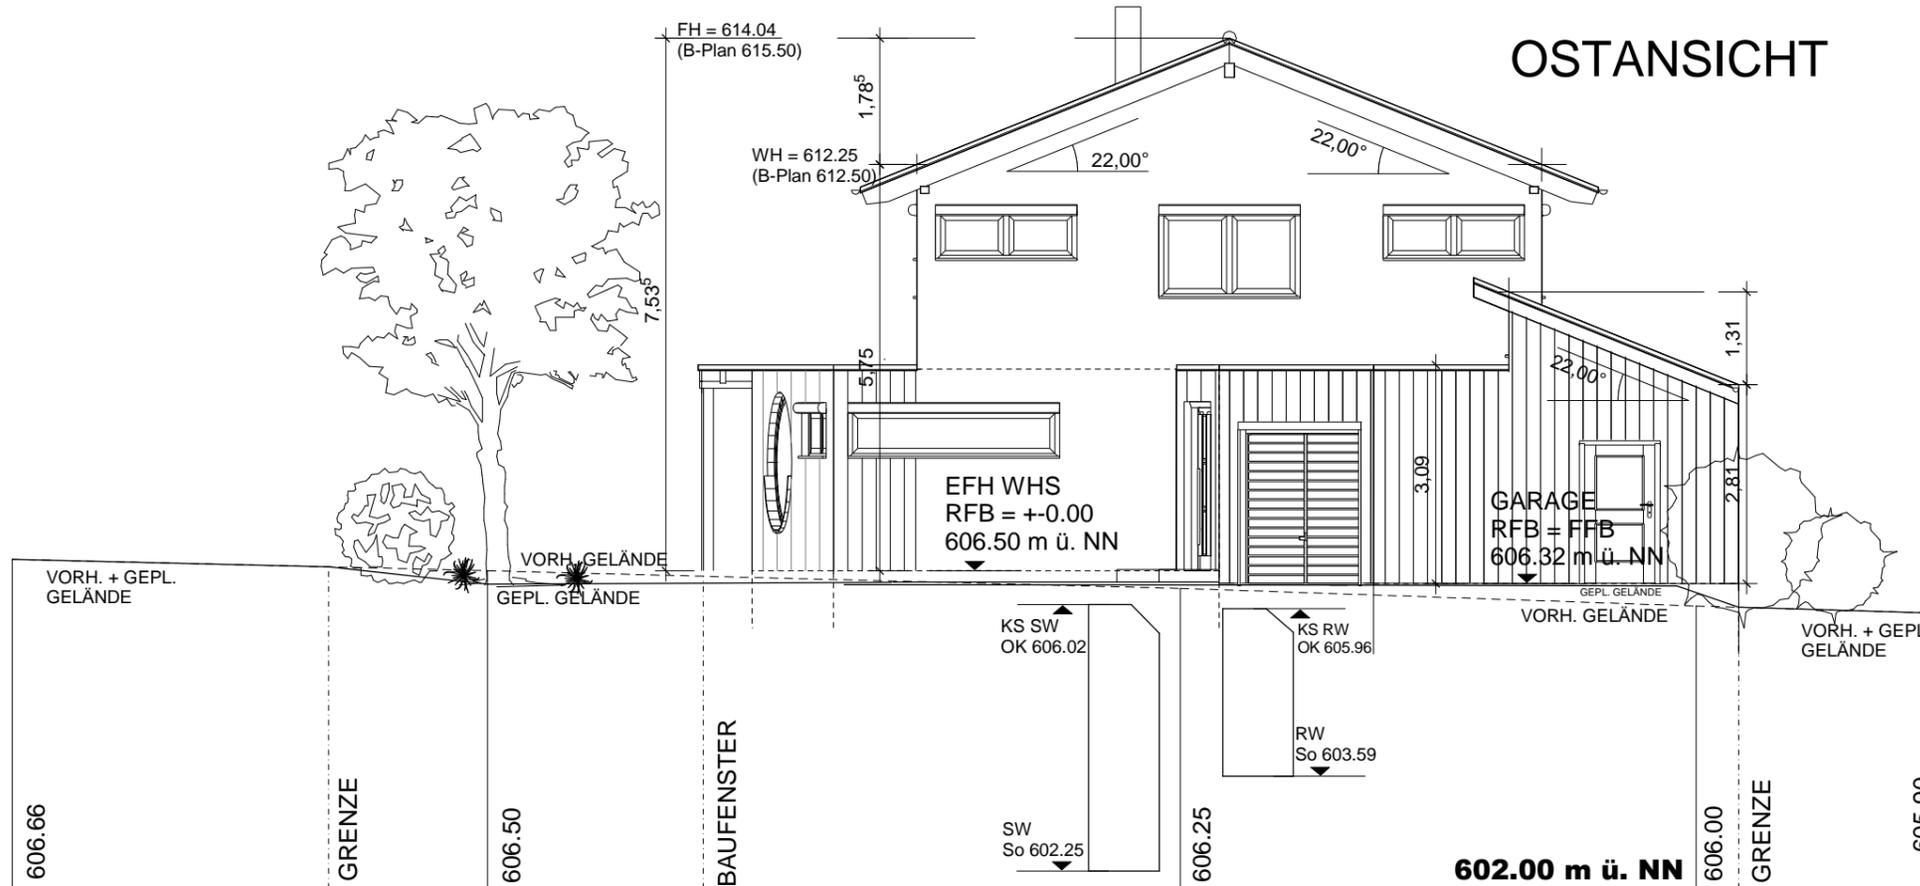

- Schnitt Mitte Garagentor parallel zum WHS -

**OSTANSICHT  
NORDANSICHT**

Kenntnisgabeverfahren		
Bauvorhaben: Neubau eines Einfamilienwohnhauses mit Doppelgarage Gemeinde Fronreute, Gemarkung Fronhofen Bebauung "Breite I", Flst.-Nr. 841/26		
Bauherr: Karin und Matthias Venghaus Lilienstraße 7 88276 Berg		
Entwurfsverfasser: Naturhausbau 2000 GmbH Dipl.-Ing. (FH) Albrecht Bachhofer Ob den Gärten 52 88374 Hoßkirch		
Planteil: <b>ANSICHTEN 2</b>		
Datum: 07.12.2010	Maßstab: 1 : 100	Plannummer: 5
Entwurfsverfasser:		
Bauherr:		
Datum:		